

KOMUNY
PARYSKIEJ

8^E

Lokal nr 2

49,5 m²



adres: ul. Komuny Paryskiej
8E, 84-300 Lębork

ZESTAWIENIE POMIESZCZEŃ

Mieszkanie nr 2

2.01 Hol	3,55
2.02 Salon z aneksem	21,39
2.03 Pokój 1	10,95
2.04 Łazienka	4,54
2.05 Pokój 2	9,07

Suma: 49,5m²

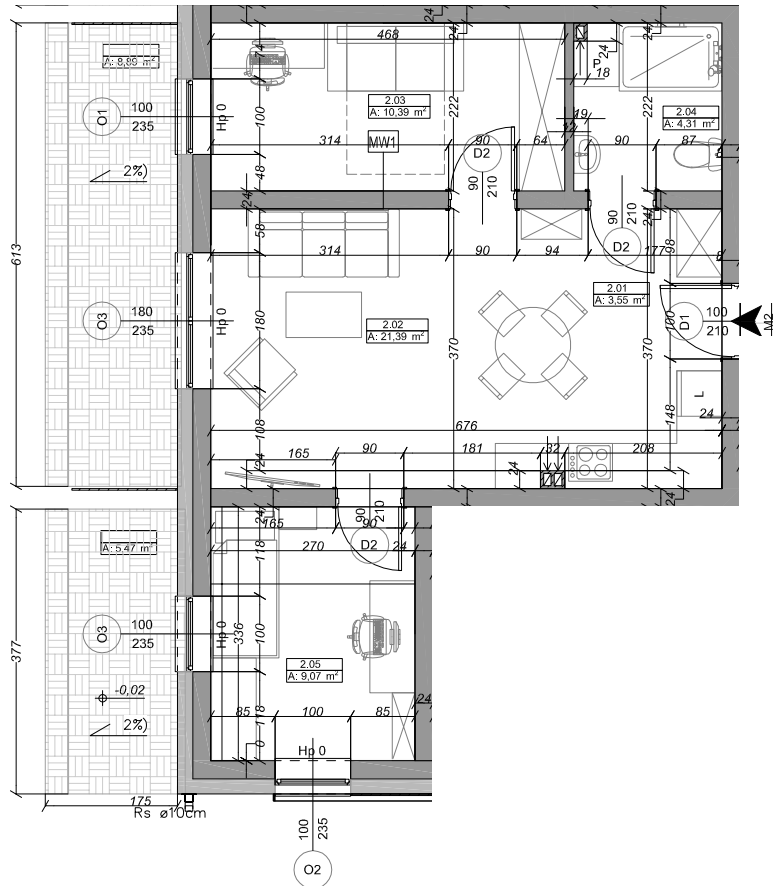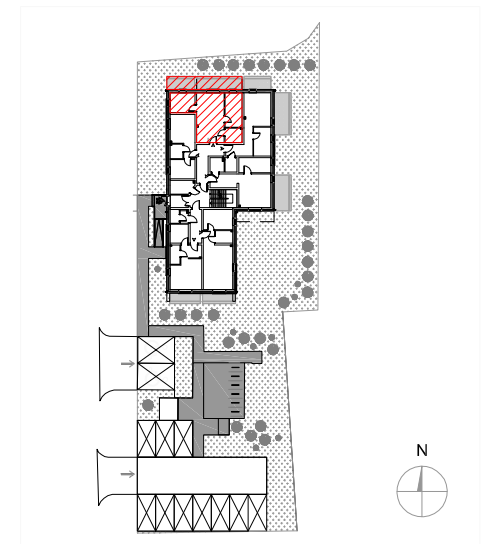


PARTER

skala 1:100
0 1 2 3 4 5m

- powierzchnia liczona według normy PN-ISO 9836:2022-7
- wyposażenie tylko w celach prezentacyjnych, nie stanowi zobowiązania umownego
- wyjście na balkony/loggie - możliwa różnica wysokości

- ze względu na trwające prace projektowe powierzchnie mogą ulec zmianie
- karta nie stanowi oferty w rozumieniu przepisów Kodeksu Cywilnego
- schemat sytuacyjny może się różnić od stanu projektowanego/istniejącego

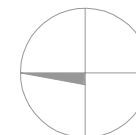

BAUCO
DEVELOPER

Deweloper:
Bauco sp. z o.o., ul. W. Polskiego
2A/B, 84-300 Lębork



Biuro sprzedaży:
HBN sp. z o.o., ul. W. Polskiego 2A/B,
84-300 Lębork