

KOMUNY
PARYSKIEJ

8^E

Lokal nr 11

41,62 m²


adres: ul. Komuny Paryskiej
8E, 84-300 Łębork

ZESTAWIENIE POMIESZCZEŃ

Mieszkanie nr 11

11.01 Hol	2,88
11.02 Salon z aneksem	23,92
11.03 Łazienka	3,89
11.04 Pokój	10,93

Suma: 41,62m²

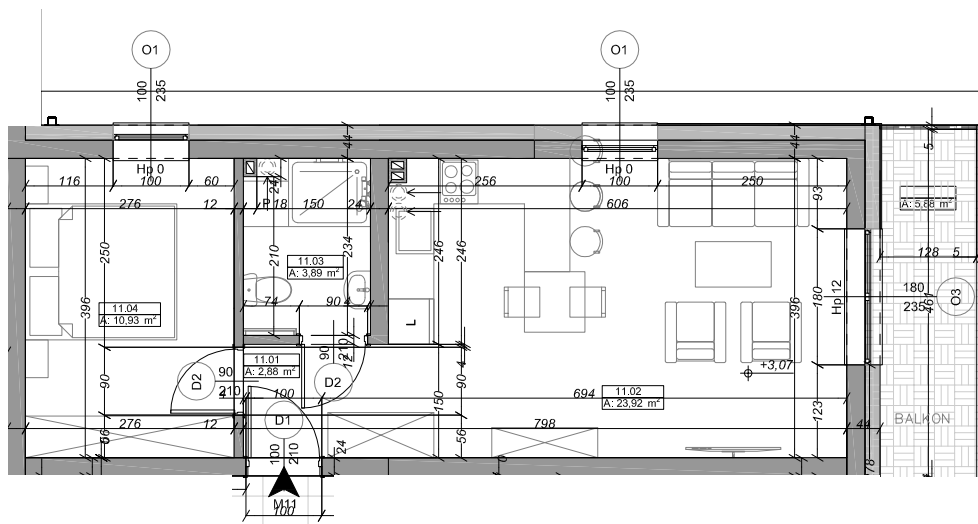


PIĘTRO

skala 1:100
0 1 2 3 4 5m

- powierzchnia liczona według normy PN-ISO 9836:2022-7
- wyposażenie tylko w celach prezentacyjnych, nie stanowi zobowiązania umownego
- wyjście na balkony/loggie - możliwa różnica wysokości

- ze względu na trwające prace projektowe powierzchnie mogą ulec zmianie
- karta nie stanowi oferty w rozumieniu przepisów Kodeksu Cywilnego
- schemat sytuacyjny może się różnić od stanu projektowanego/istniejącego

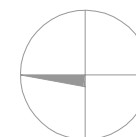

BAUCO
DEVELOPER

Developer:
Bauco sp. z o.o., ul. W. Polskiego
2A/B, 84-300 Łębork



Biuro sprzedaży:
HBN sp. z o.o., ul. W. Polskiego 2A/B,
84-300 Łębork