

KOMUNY
PARYSKIEJ

8^E

Lokal nr 12

39,62 m²

adres: ul. Komuny Paryskiej


8E, 84-300 Łęborg

ZESTAWIENIE POMIESZCZEŃ

Mieszkanie nr 12

12.01 Hol	4,95
12.02 Salon z aneksem	16,53
12.03 Łazienka	3,51
12.04 Pokój	11,04
12.05 Garderoba	3,59

Suma: 39,62m²

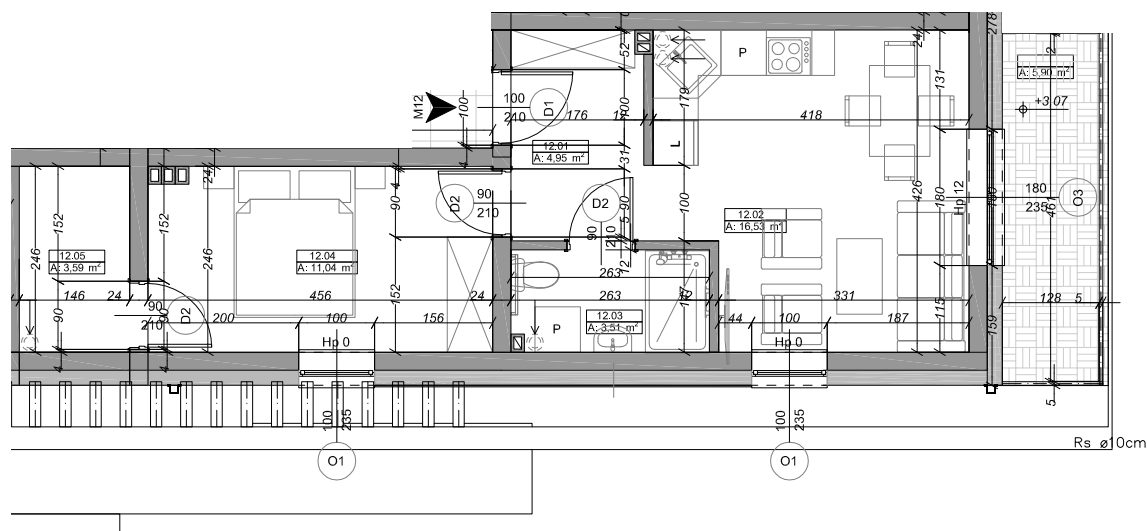

PIĘTRO

skala 1:100
0 1 2 3 4 5m

- powierzchnia liczona według normy PN-ISO 9836:2022-7
- wyposażenie tylko w celach prezentacyjnych, nie stanowi zobowiązania umownego
- wyjście na balkony/loggie - możliwa różnica wysokości

- ze względu na trwające prace projektowe powierzchnie mogą ulec zmianie
- karta nie stanowi oferty w rozumieniu przepisów Kodeksu Cywilnego
- schemat sytuacyjny może się różnić od stanu projektowanego/istniejącego

BAUCO
DEVELOPER

Deweloper:
Bauco sp. z o.o., ul. W. Polskiego
2A/B, 84-300 Łęborg



Biuro sprzedaży:
HBN sp. z o.o., ul. W. Polskiego 2A/B,
84-300 Łęborg